


AANSLUITING VERDIEPINGSVLOER

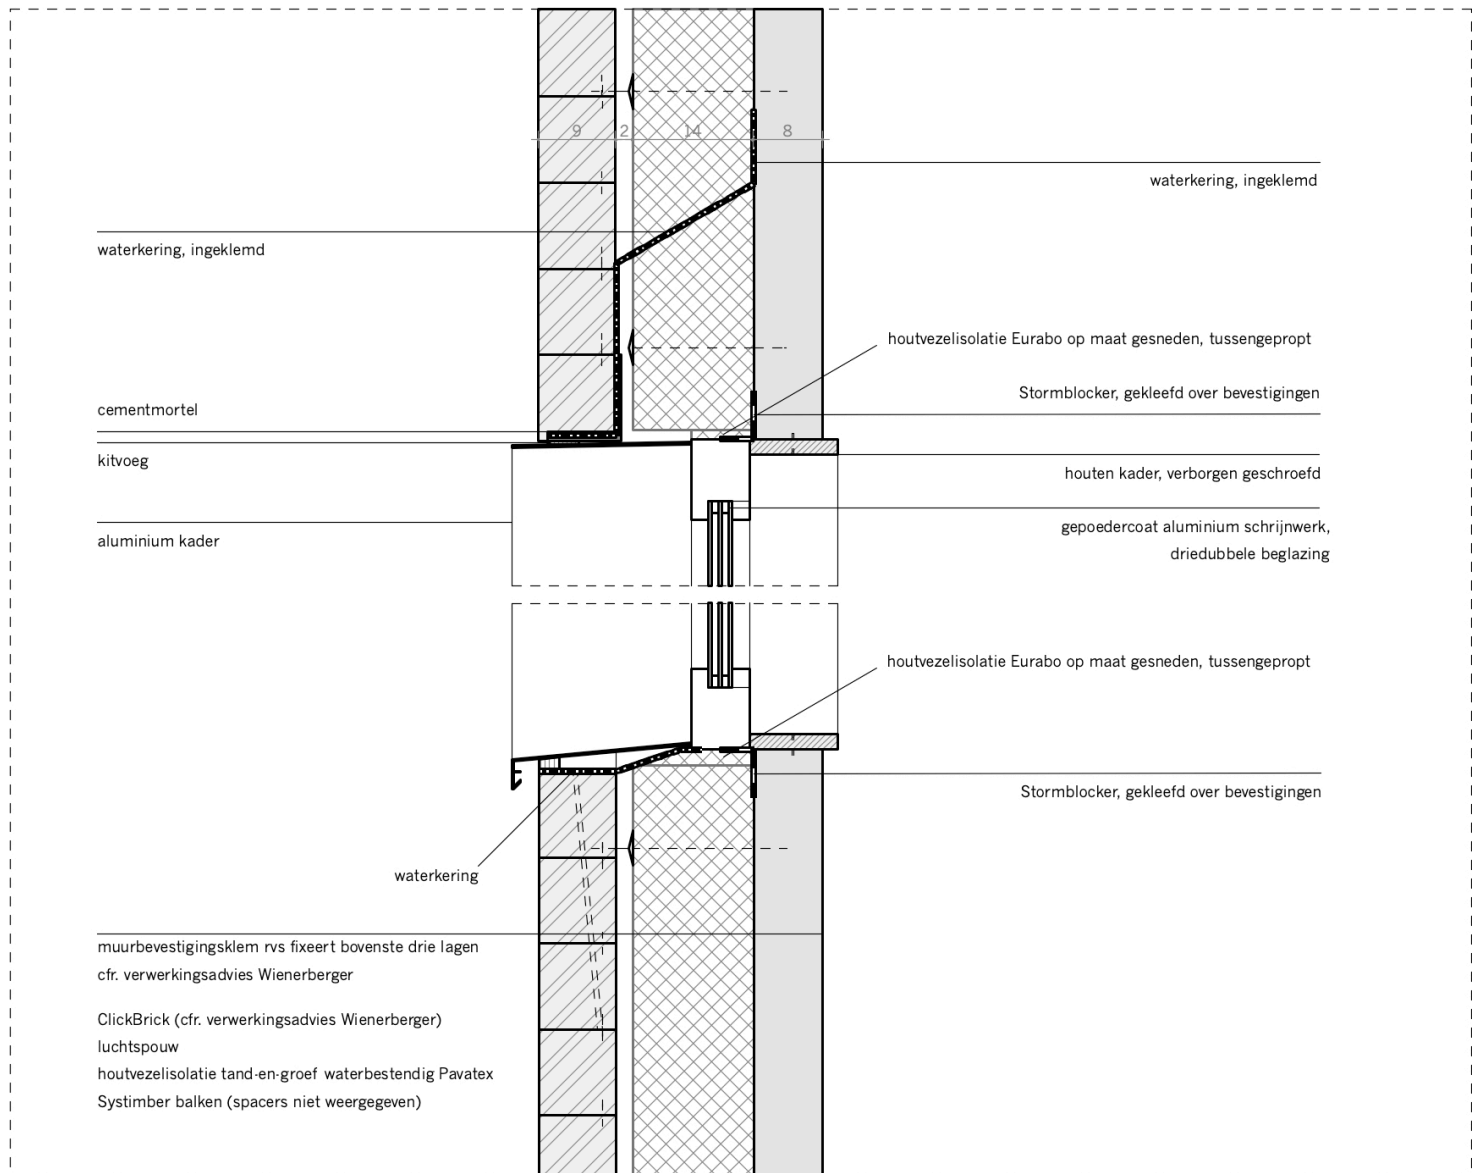

RAAMAANSLUITING